


Via Di Saliceto 51/11 - U.I. 1

In fase di realizzazione le quote potranno subire variazioni e modifiche necessarie per passaggi impiantistici o cavedi.

30.09.2019



Piano Terra_Scala 1:500

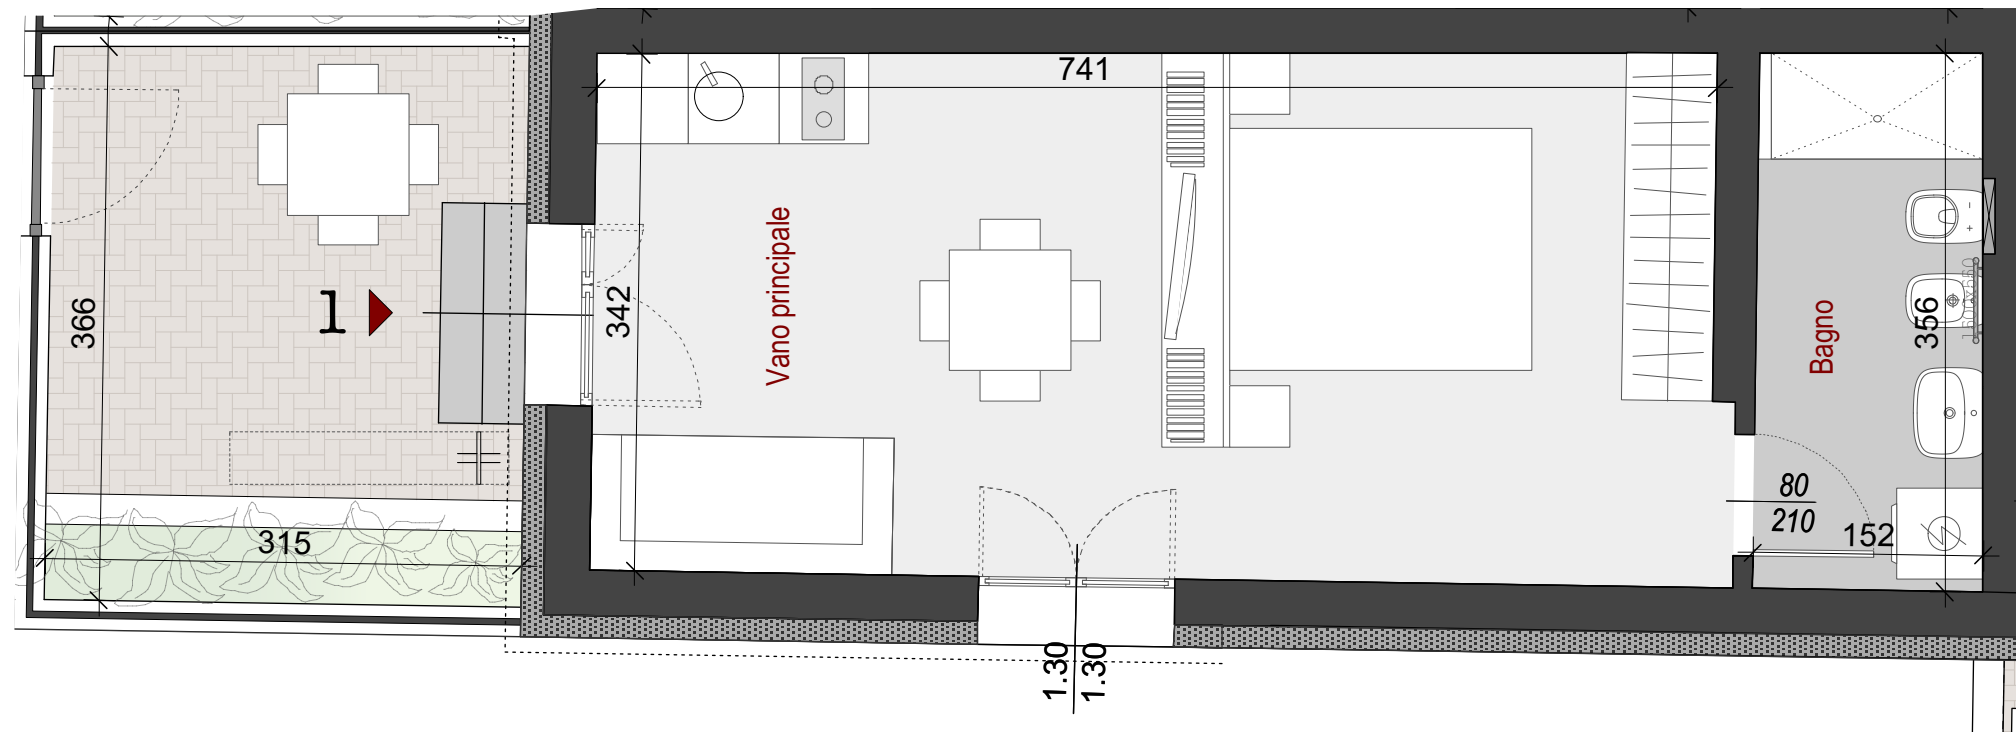

BO
01

Piano Terra_Scala 1:50

SLV : 38,60 mq
Giardino: 13,40 mq
Prezzo: