


Via Di Saliceto 51/11

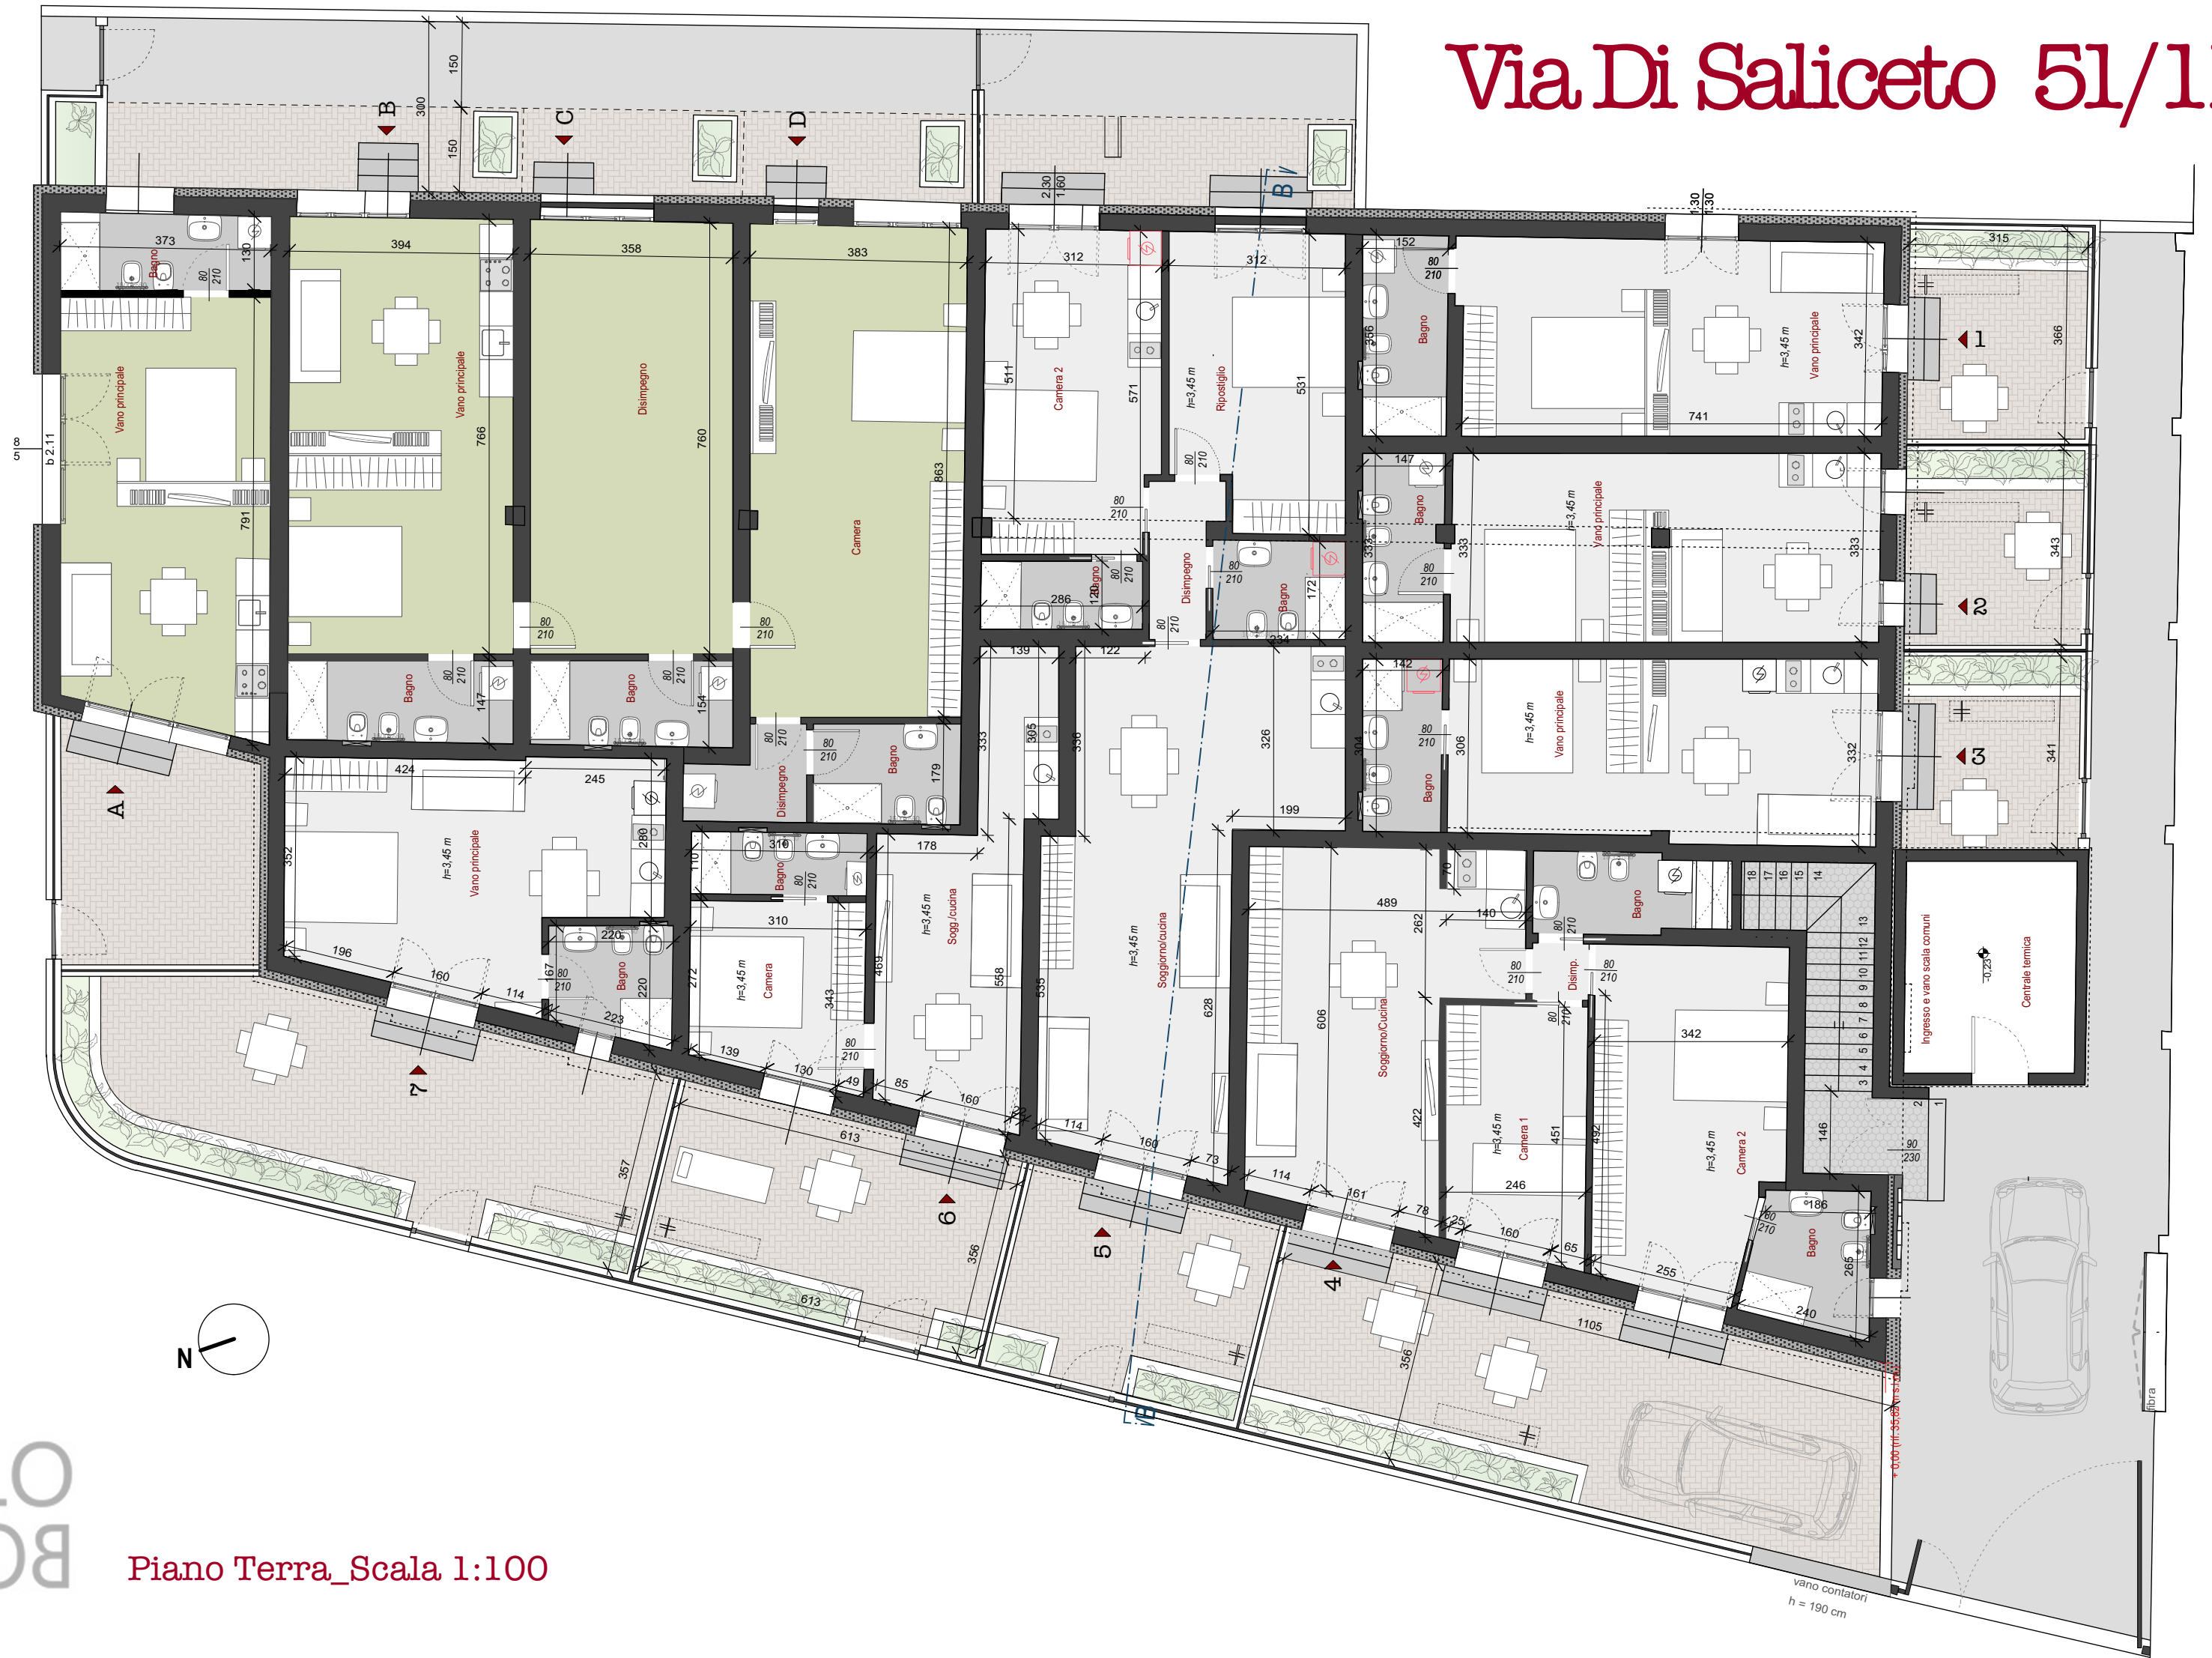

BO
07

Piano Terra_Scala 1:100